

Maitre de l'Ouvrage
COMMUNE DE BOUGNON



Tél. : 03 84 91 62 00 / Fax : 03 84 75 19 49 - Email : mairie.bougnon@wanadoo.fr

Bureau d'études



6, rue Derrière le Mont - 70000 COLOMBE LES VESOUX
Tél. : 09 60 37 26 75 - Fax : 03 84 75 69 39 - Courriel : contact@bc21.fr

Schéma Directeur d'Alimentation en Eau Potable
Plan du réseau d'eau potable

Plan 1 : Adduction du château d'eau au village

VUE EN PLAN


N° de dossier : 2023 01 1763		Echelle : 1/1250	
	Désignation	Dessiné par	Date
A	Rélevé topographique des réseaux et ouvrages d'eau potable	HZ	22/07/2023

NOTA :

- La planimétrie a été rattachée au système Lambert 93, par GPS.
- Le nivellement est rattaché au système NAF par GPS.
- Le profilé, appliqué au plan, provient du site géométrique Plan Cadastre Informatisé (PCI).

Il ne se constitue pas une preuve de propriété. En cas de litige, il conviendra de réaliser des délimitations contradictoires. Il est recommandé à titre indicatif uniquement.

- Le tracé du réseau d'eau potable est réalisé suite aux investigations menées sur le terrain et grâce aux plans et archives fournis par le maître d'ouvrage. Une partie du tracé reste approximatif par manque de données.

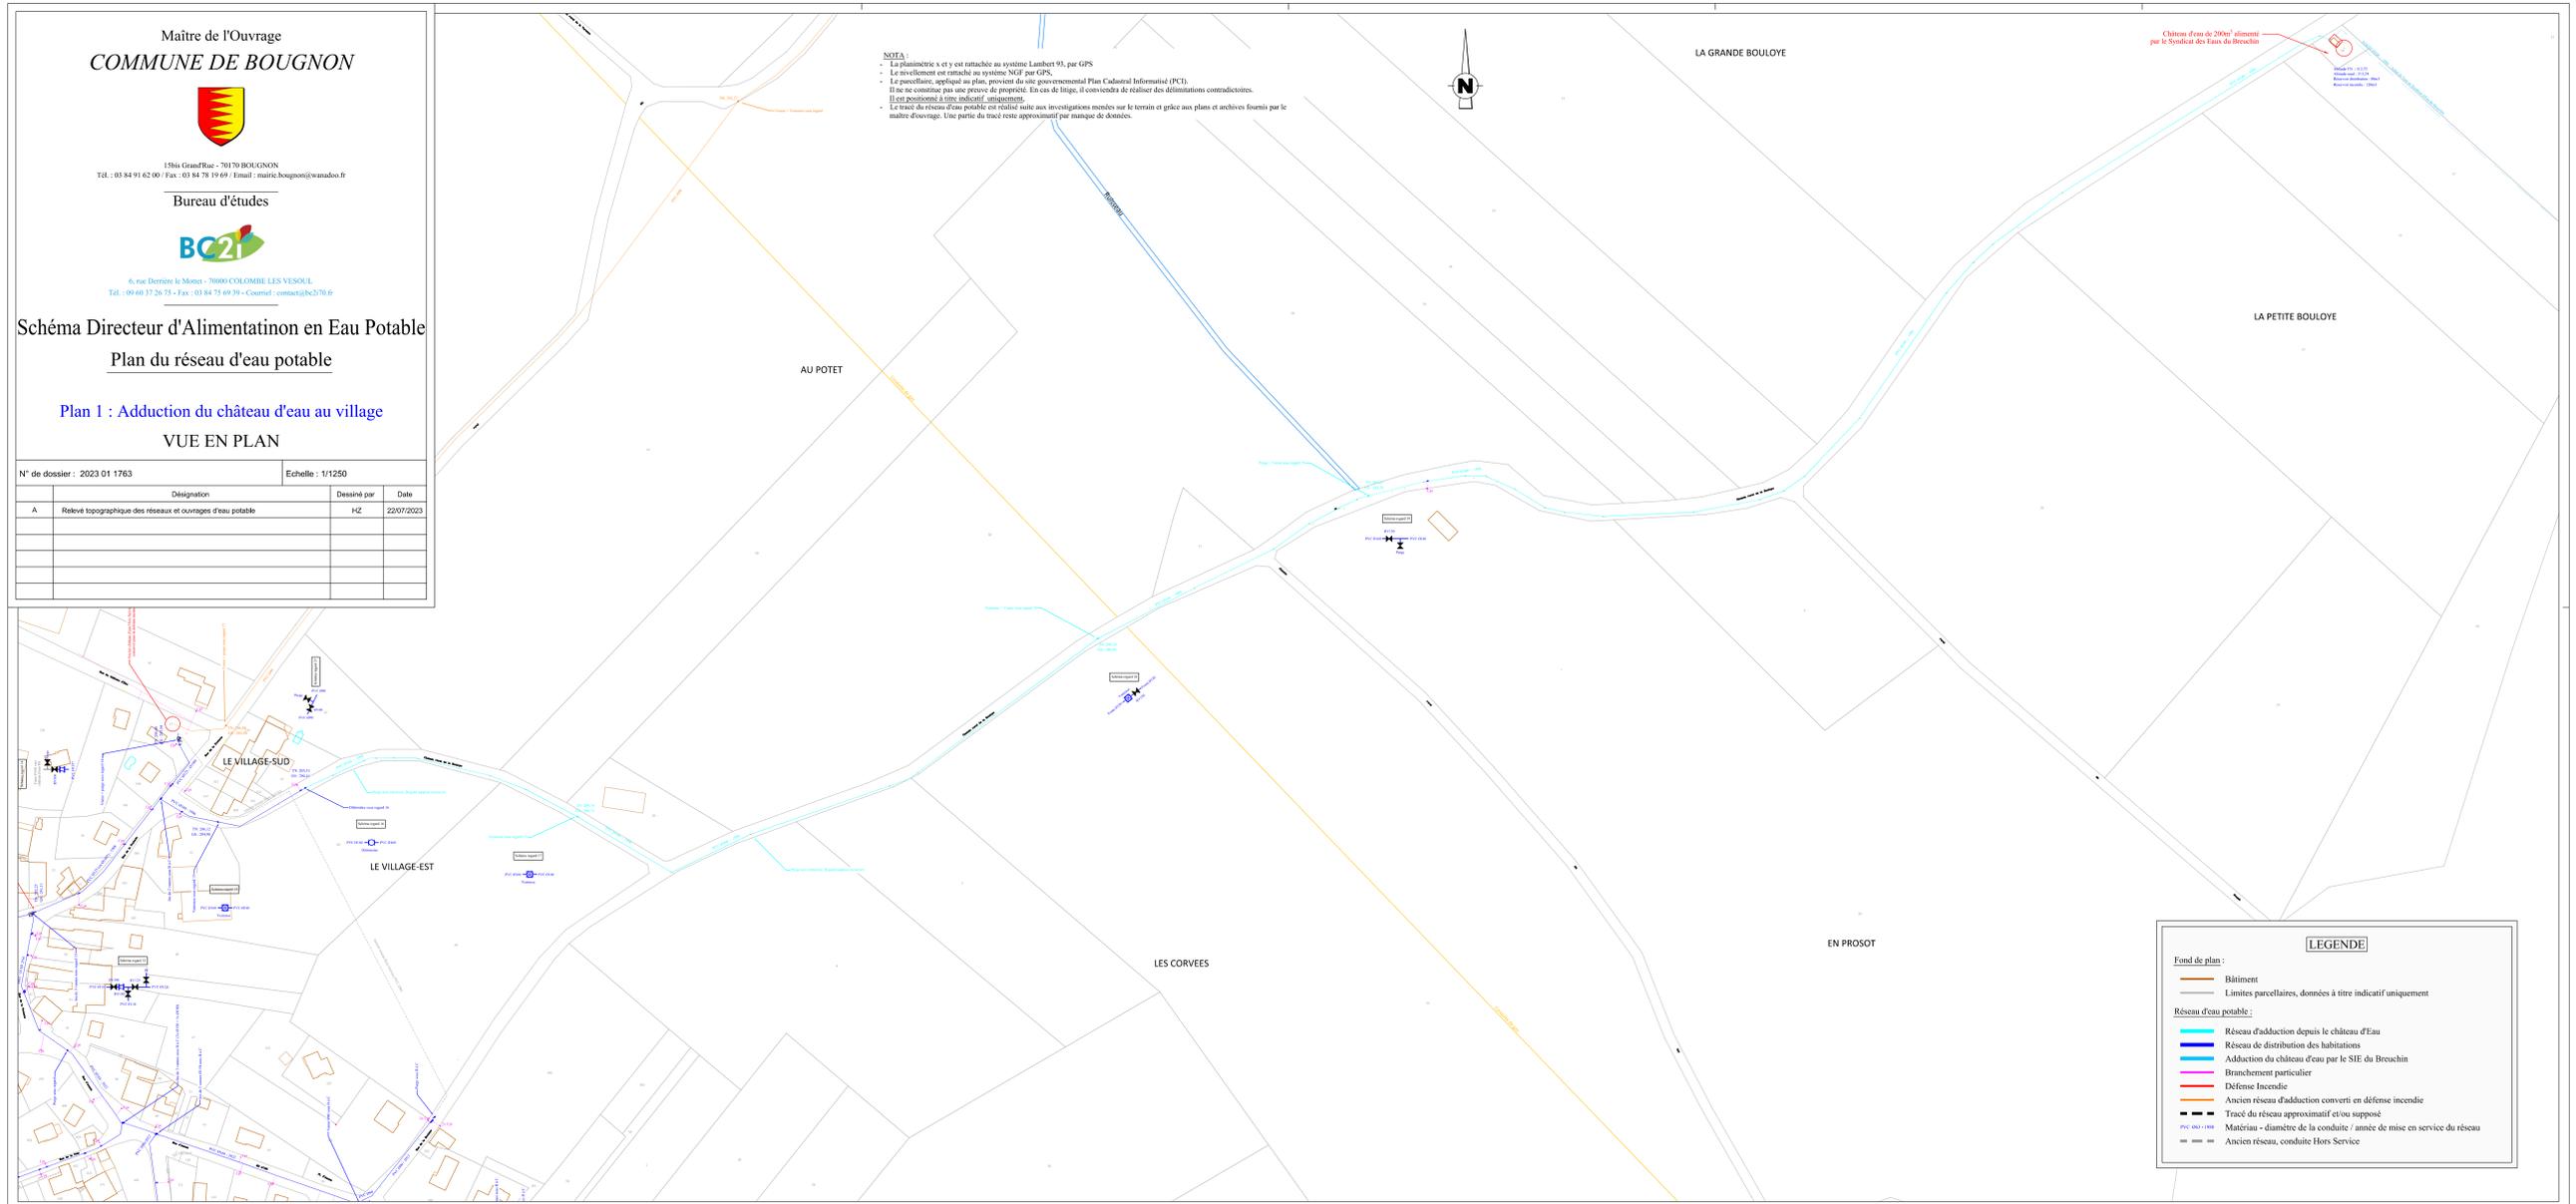

LEGENDE

Fond de plan :

- Bâtiment
- Limites parcellaires, données à titre indicatif uniquement

Réseau d'eau potable :

- Réseau d'adduction depuis le château d'Eau
- Réseau de distribution des habitations
- Adduction du château d'eau par le SIE du Breuchin
- Branchement particulier
- Défense Incendie
- Ancien réseau d'adduction converti en défense incendie
- Tracé du réseau approximatif et/ou supposé
- Matériau - diamètre de la conduite / année de mise en service du réseau
- Ancien réseau, conduite Hors Service

LEGENDE

Fond de plan :

- Bâtiment
- Lignes parcelaires, données à titre indicatif uniquement

Réseaux d'eau potable :

- Réseaux d'adduction depuis le château d'eau
- Réseaux de distribution des habitations
- Adduction du château d'eau par le SIE du Breuchin
- Branchement particulier
- Défense incendie
- Ancien réseau d'adduction converti en défense incendie
- Tracé du réseau approximatif ci/ou supposé
- Matériau - diamètre de la conduite / année de mise en service du réseau
- Ancien réseau, conduite Hors Service

NOTA :

- Il ne constitue pas une preuve de propriété. En cas de litige, il conviendrait de réaliser des délimitations cadastrales.

Maitre de l'Ouvrage
COMMUNE DE BOUGNON



Tél : 03 84 91 62 00 / Fax : 03 84 78 19 69 / Email : mairie.bougnon@wanadoo.fr


Bureau d'études
BC2i


Tél : 09 80 37 26 75 - Fax : 03 84 73 69 59 - Courriel : contact@bc2i.fr

Schéma Directeur d'Alimentation en Eau Potable
Plan du réseau d'eau potable

Plan 2 : Alimentation du village
VUE EN PLAN

N° de dossier : 2023 01 1763	Echelle : 1/1250	
Designation	Dessiné par	Date
A Relevé topographique des réseaux et ouvrages d'eau potable	hZ	22/07/2023

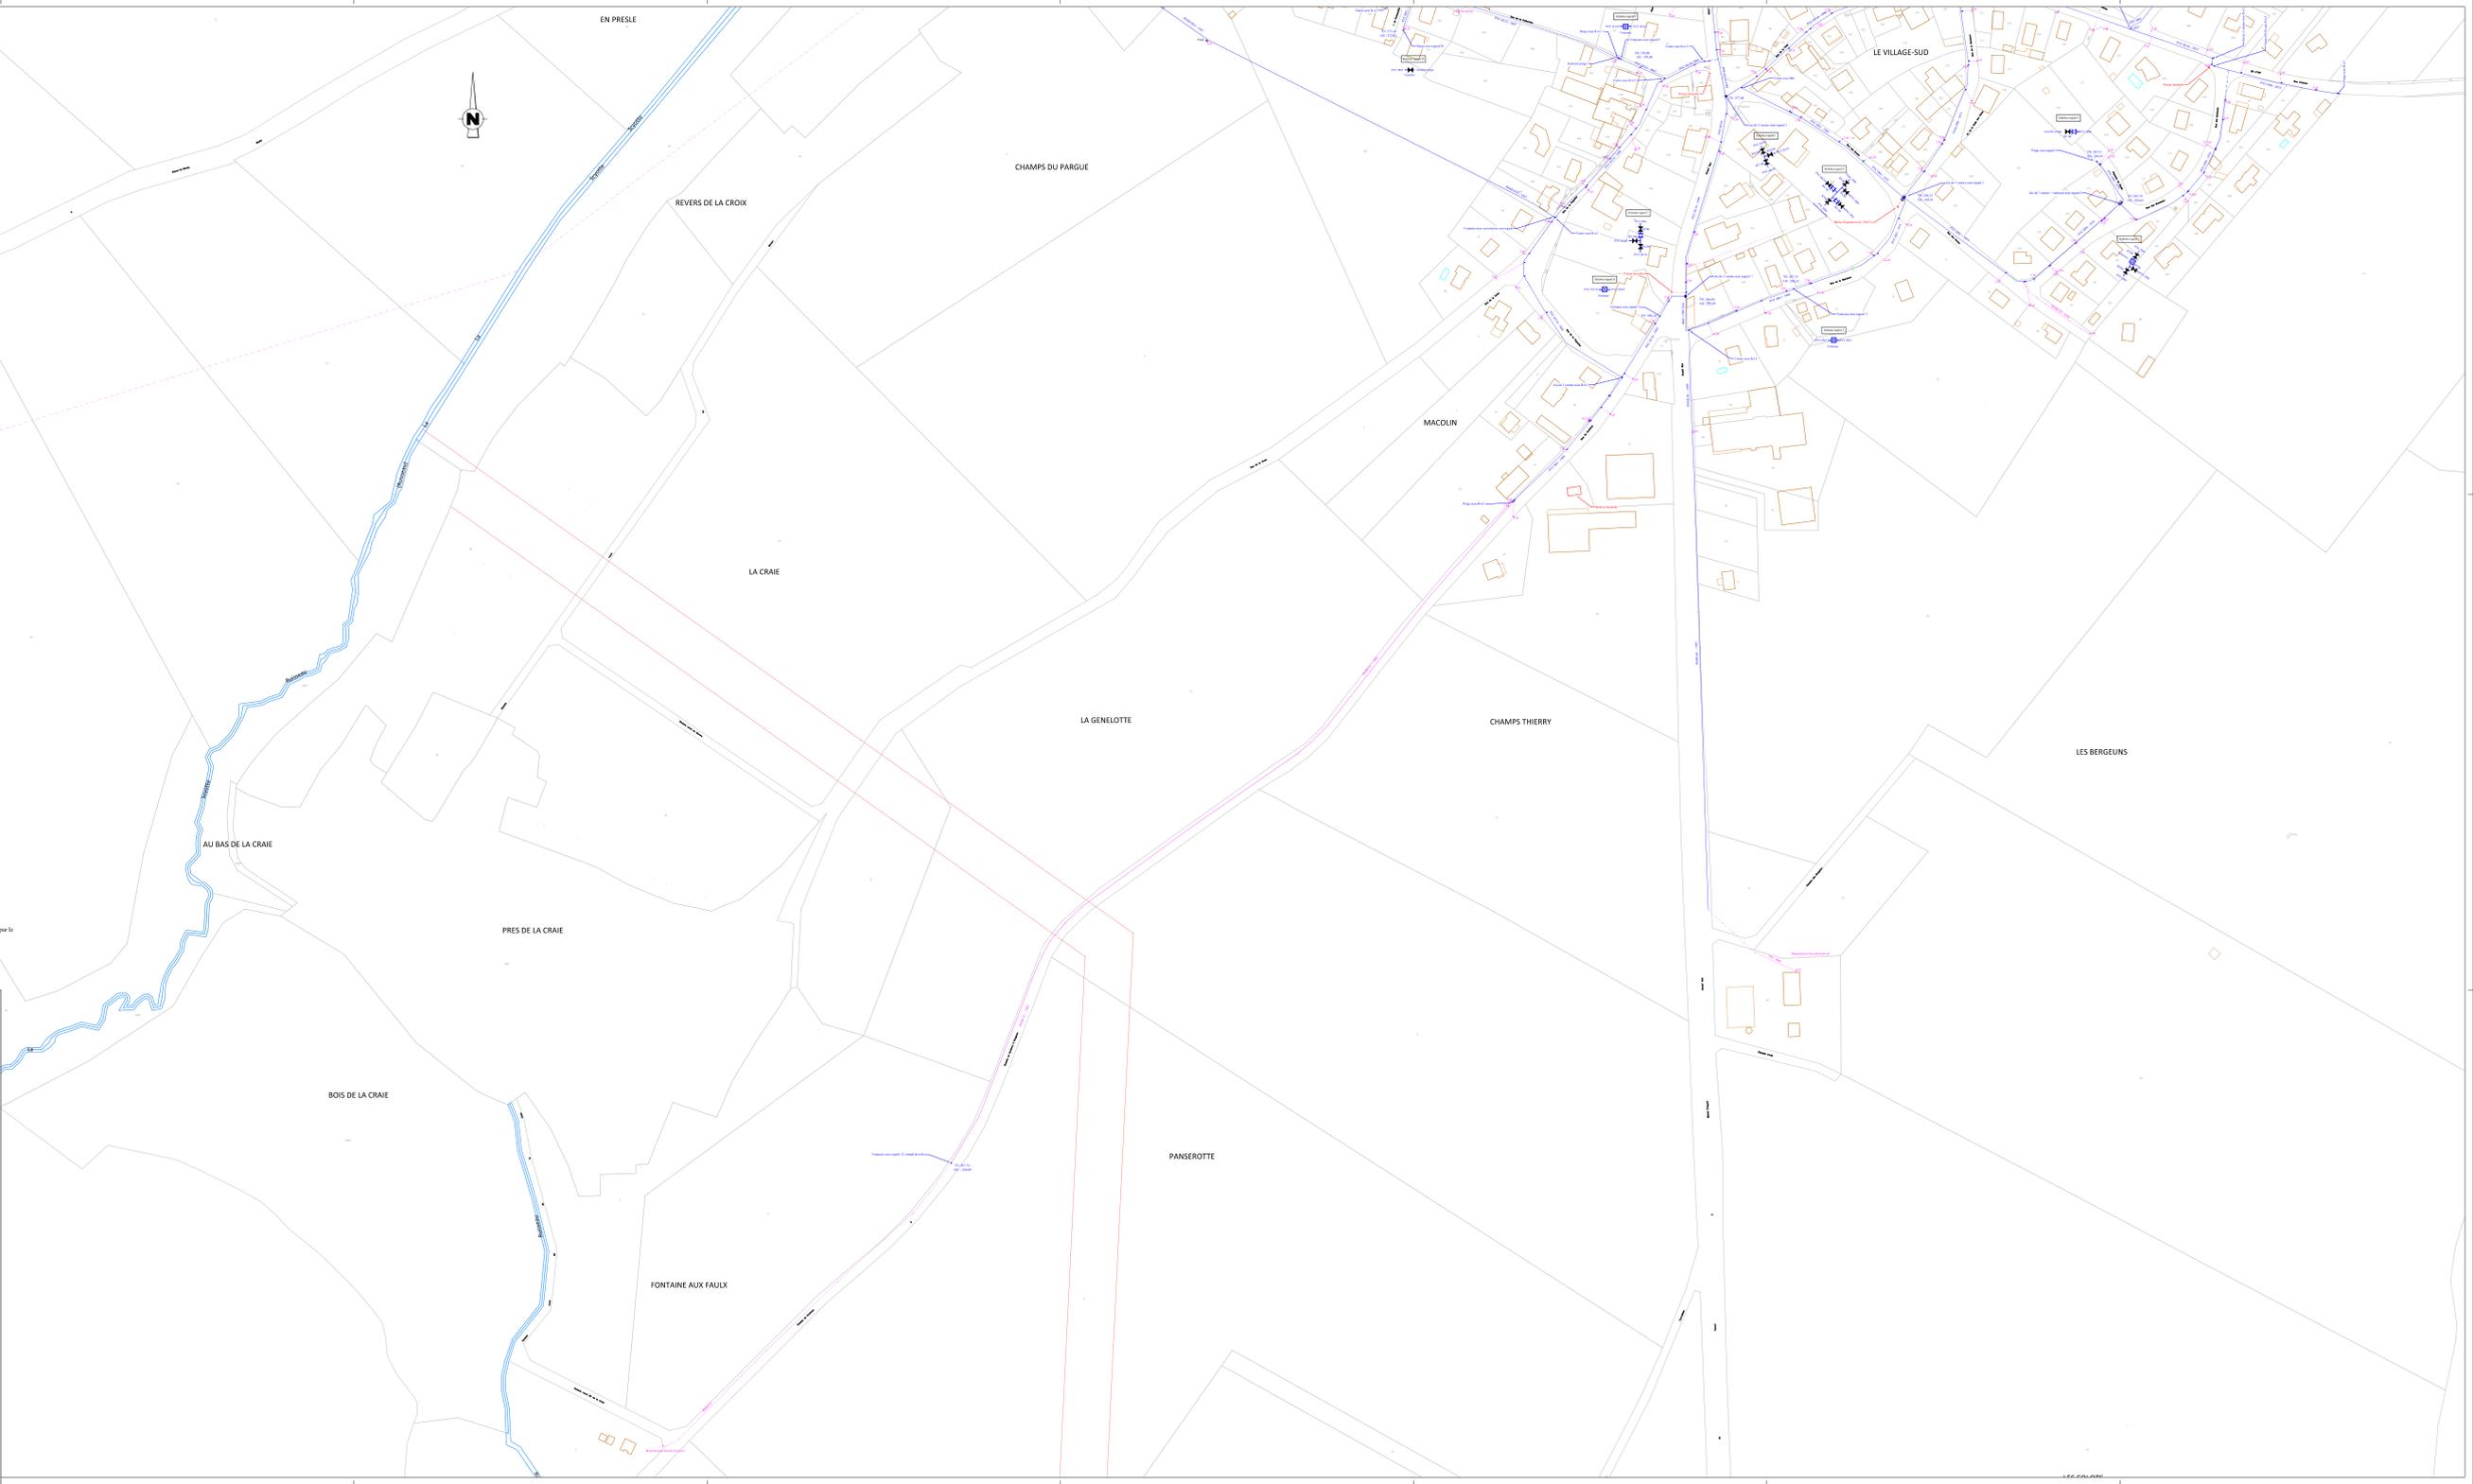

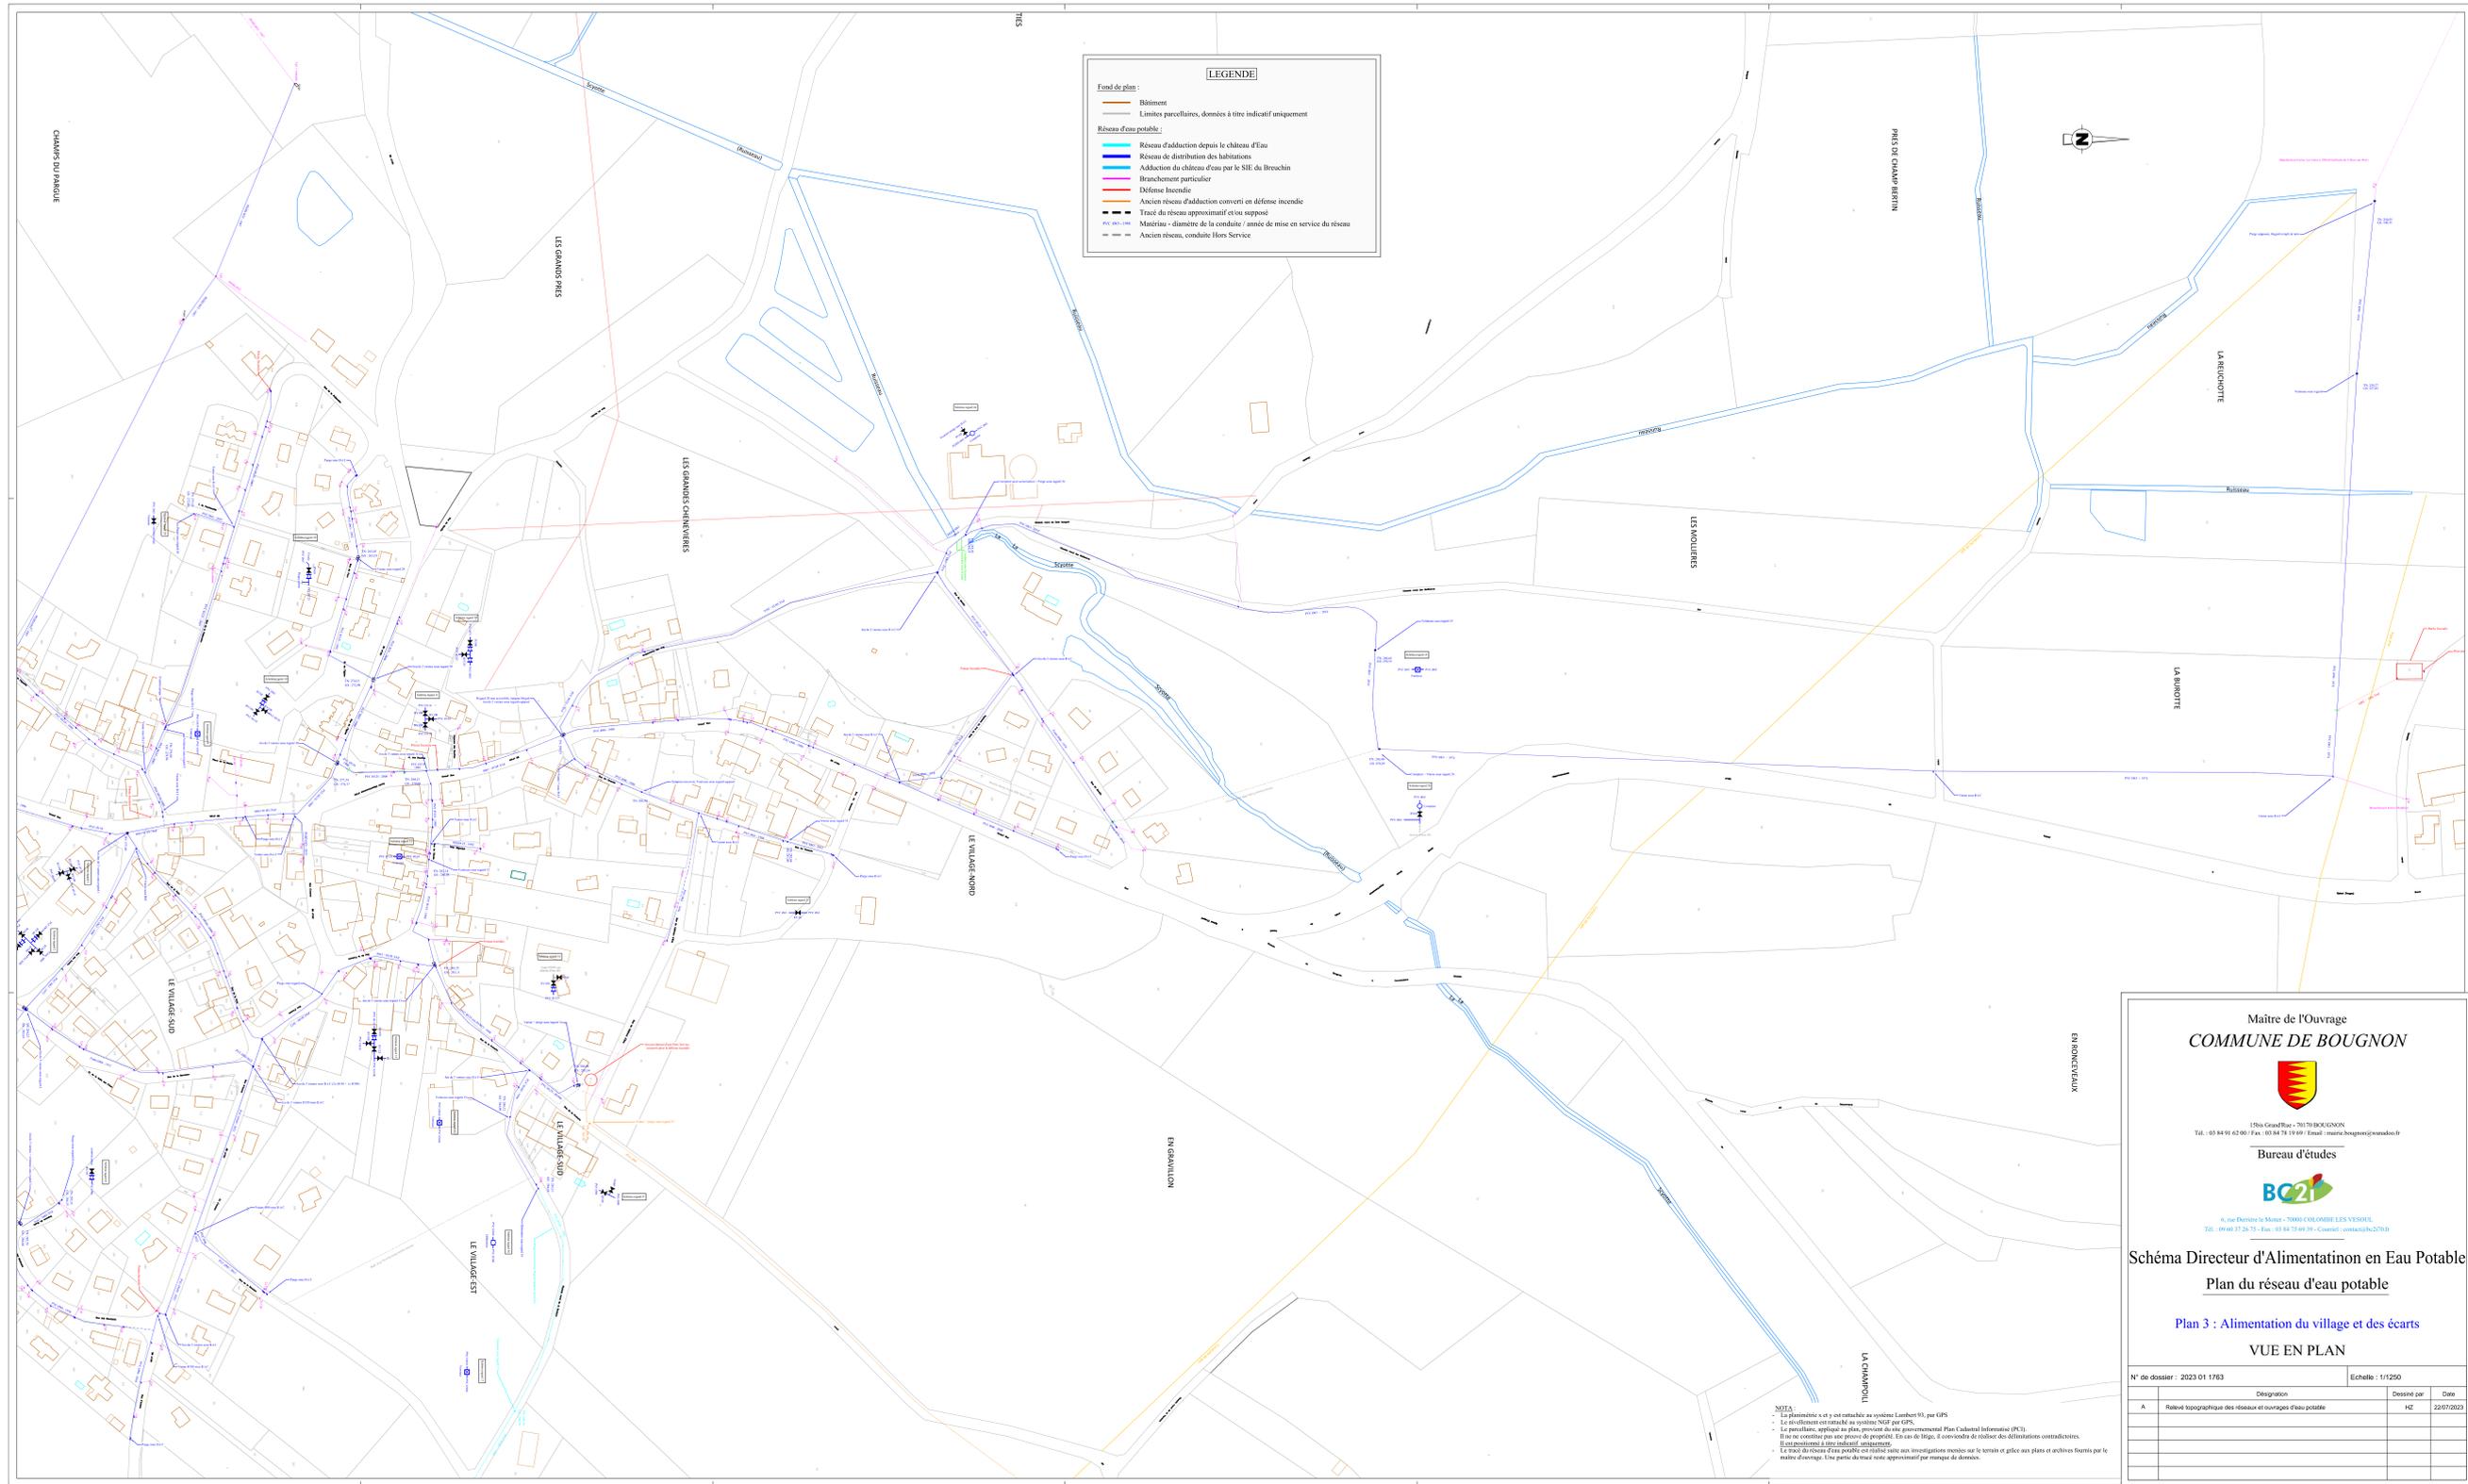

LEGENDE

Fond de plan :

- Bâtiments
- Limites parcellaires, données à titre indicatif uniquement

Réseau d'eau potable :

- Réseau d'adduction depuis le château d'Eau
- Réseau de distribution des habitations
- Adduction du château d'eau par le SIE de Breuchin
- Branchement particulier
- Défense incendie
- Ancien réseau d'adduction converti en défense incendie
- Tracé du réseau approximatif et/ou supposé
- Matériau - diamètre de la conduite / année de mise en service du réseau
- Ancien réseau, conduite Hors Service



Maitre de l'Ouvrage
COMMUNE DE BOUGNON


Bureau d'études
BC21


Schéma Directeur d'Alimentation en Eau Potable
Plan du réseau d'eau potable

Plan 3 : Alimentation du village et des écarts
VUE EN PLAN

N° de dossier : 2023 01 1763	Échelle : 1/1250	
Designation	Dessiné par	Date
A Relevé topographique des réseaux et ouvrages d'eau potable	HZ	22/07/2023

NOTA :

- Le planimétrie et s ont établis au système Lambert 93, par GPS.
- Le nivellement est établi au système NGF par GPS.
- Le planimétrie appliqué au plan, provient du site gouvernemental Plan Cadastre Informatisé (PCI).
- Il ne constitue pas une preuve de propriété. En cas de litige, le conseil de médiation des différends contradictoires.
- Il est communiqué à titre indicatif uniquement.
- Le tracé du réseau d'eau potable est réalisé suite aux investigations menées sur le terrain et grâce aux plans et notices fournis par le maître d'ouvrage. Une partie du tracé reste approximatif par manque de données.